



SCHNITT A-A

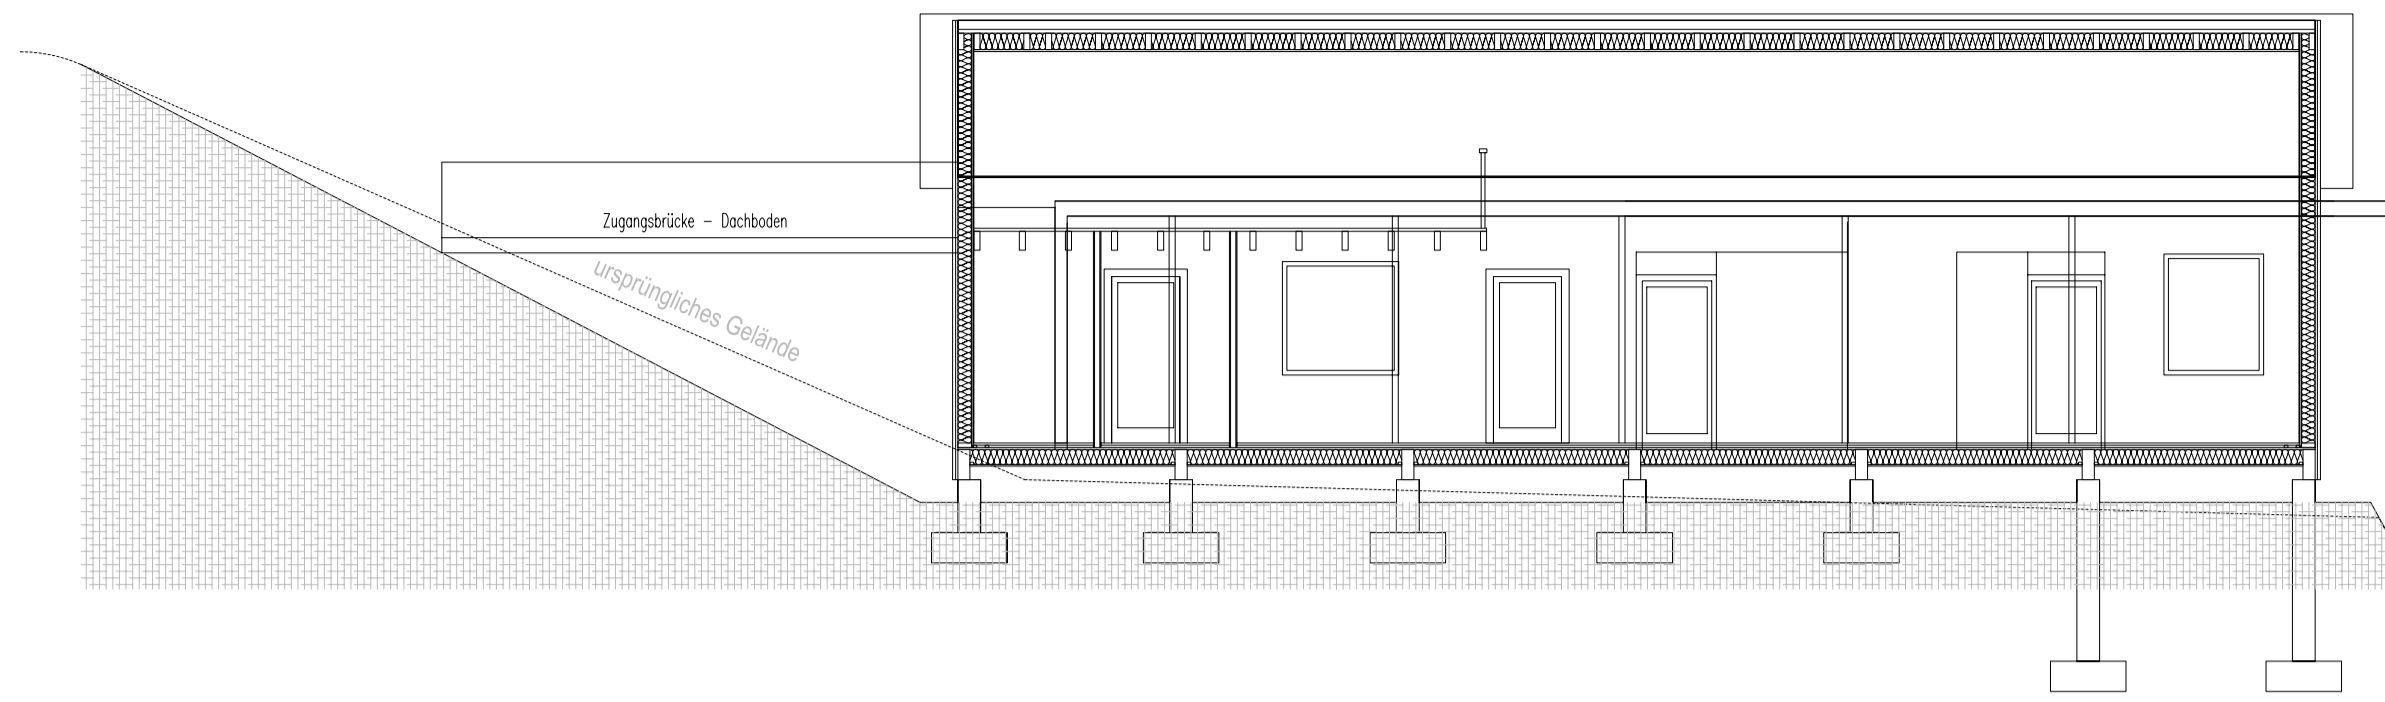


SCHNITT B-B

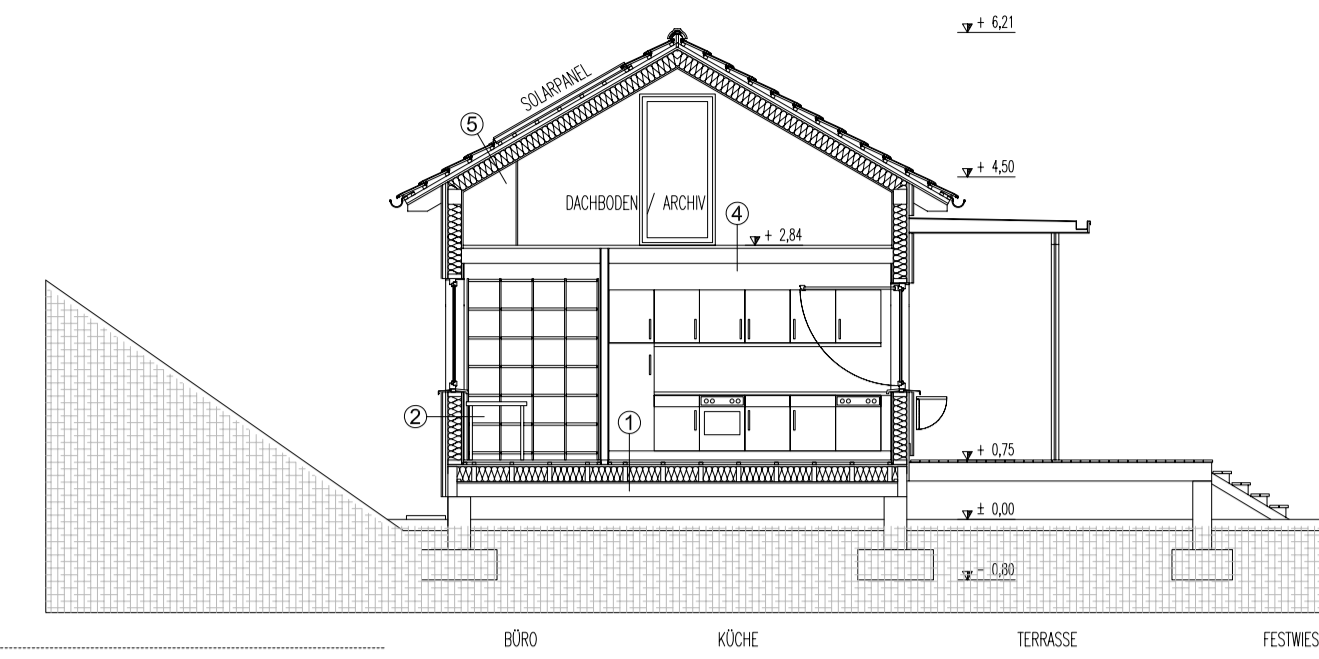


NCA BINNENREVIER CLUBGEBÄUDE am Samitzteich

NUTZFLÄCHEN	
CLUBRAUM	99,06 m ²
BÜRO	5,70 m ²
KÜCHE	12,36 m ²
VORRAUM	5,84 m ²
TECHNIK	3,55 m ²
WC Damen	3,62 m ²
WC Herren	5,13 m ²
Summe	95,26 m ²


ANSICHT OST

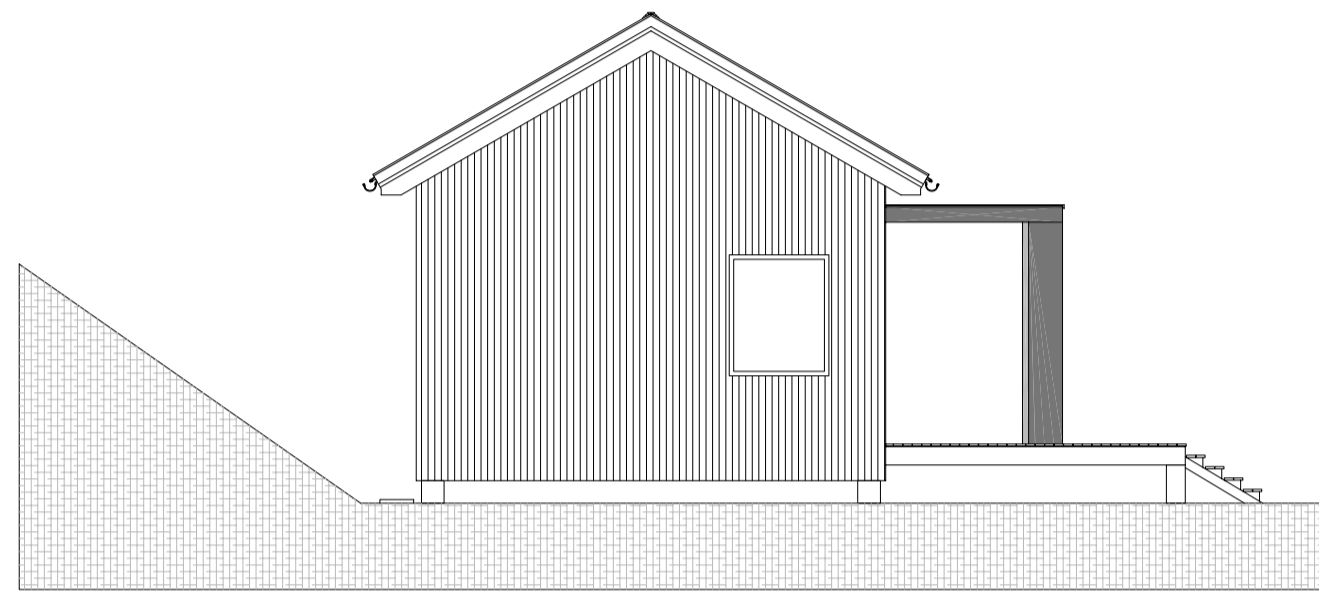

ANSICHT SÜD

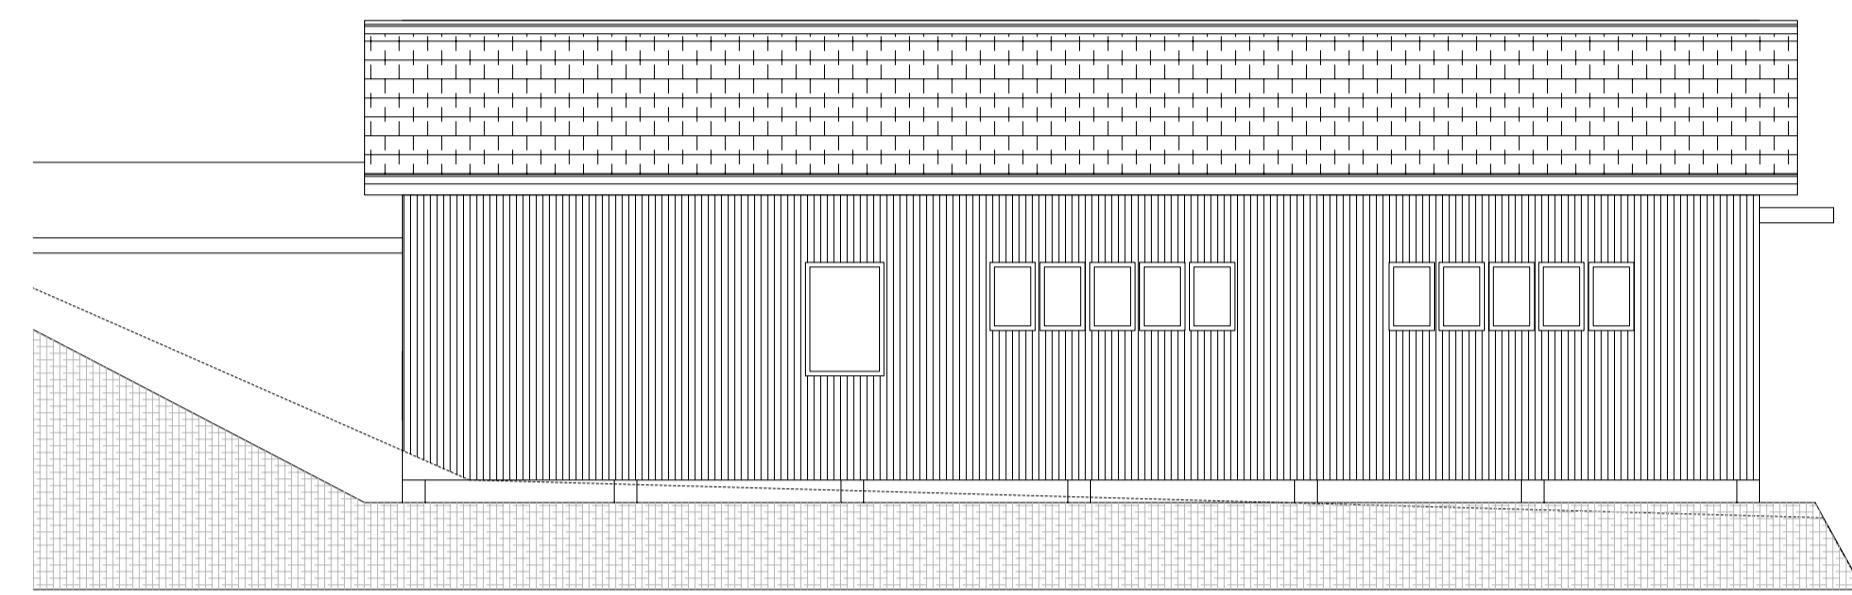

ANSICHT WEST

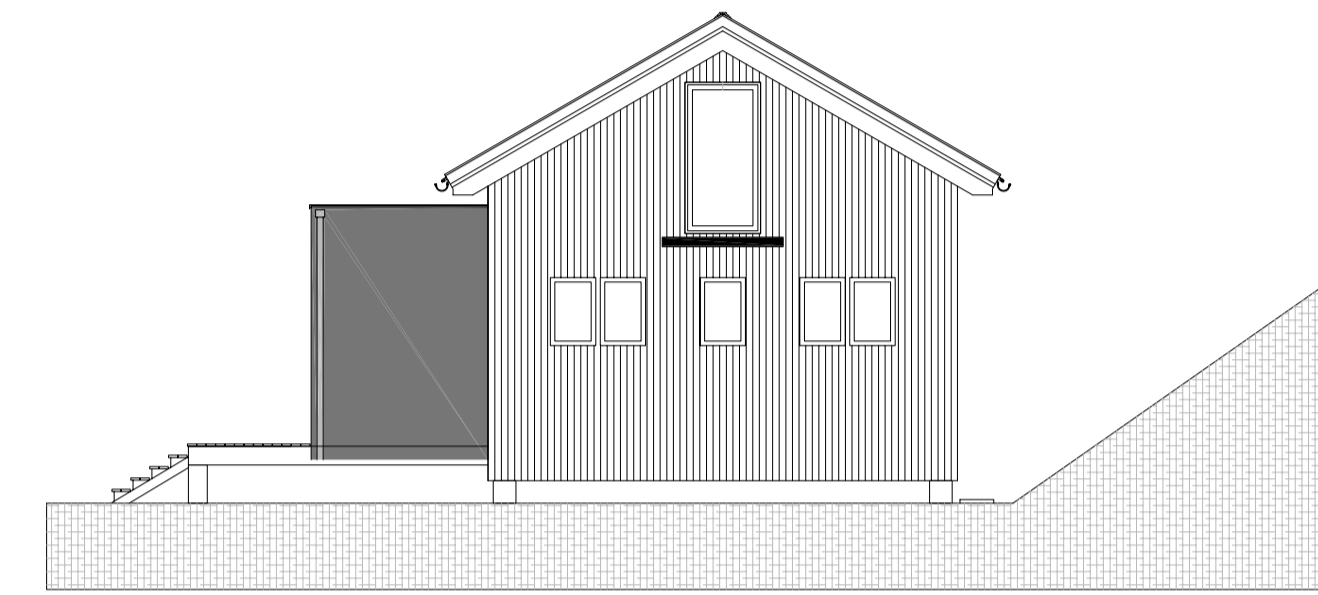

1 Außenbau	
Fliesen	1,0 cm
Trockenestrich	2,5 cm
Fließ	2,5 cm
OSB (Stärke verklebt)	2,5 cm
KfW 80/200	20,0 cm
Zellulosestimmung	20,0 cm
Holzweichfaser bituminiert	2,0 cm
Konturdämmung 50/50	5,0 cm
Lattung 30/50	3,0 cm
Lärmschichtung vertikal (Lärmschichtenstapel)	2,0 cm
Summe	58,0 cm


3 Außenbau Seitenbereich	
Fliesen	1,0 cm
GKF	1,25 cm
OSB (Stärke verklebt)	2,5 cm
KfW 80/180	18,0 cm
Zellulosestimmung	18,0 cm
Holzweichfaser bituminiert	2,0 cm
Konturdämmung 50/50	5,0 cm
Lattung 30/50	3,0 cm
Lärmschichtung vertikal (Lärmschichtenstapel)	2,0 cm
Summe	54,8 cm

2 Außenbau Aussenbereich	
GKF	1,25 cm
OSB (Stärke verklebt)	2,5 cm
KfW 80/180	18,0 cm
Zellulosestimmung	18,0 cm
Holzweichfaser bituminiert	2,0 cm
Konturdämmung 50/50	5,0 cm
Lattung 30/50	3,0 cm
Lärmschichtung vertikal (Lärmschichtenstapel)	2,0 cm
Summe	55,8 cm


5 Dachaufbau	
GKF	1,25 cm
OSB (Stärke verklebt)	2,5 cm
KfW 80/200	20,0 cm
Zellulosestimmung	20,0 cm
Holzweichfaser bituminiert	2,0 cm
Konturdämmung 60/80	8,0 cm
Lattung 50/50	1,5 cm
Dachstuhl	2,0 cm
Summe	59,3 cm

4 Innendeckenbau	
Deckenschichtung	4,0 cm
KfW 80/240	24,0 cm
Summe	28,0 cm


ANSICHT NORD

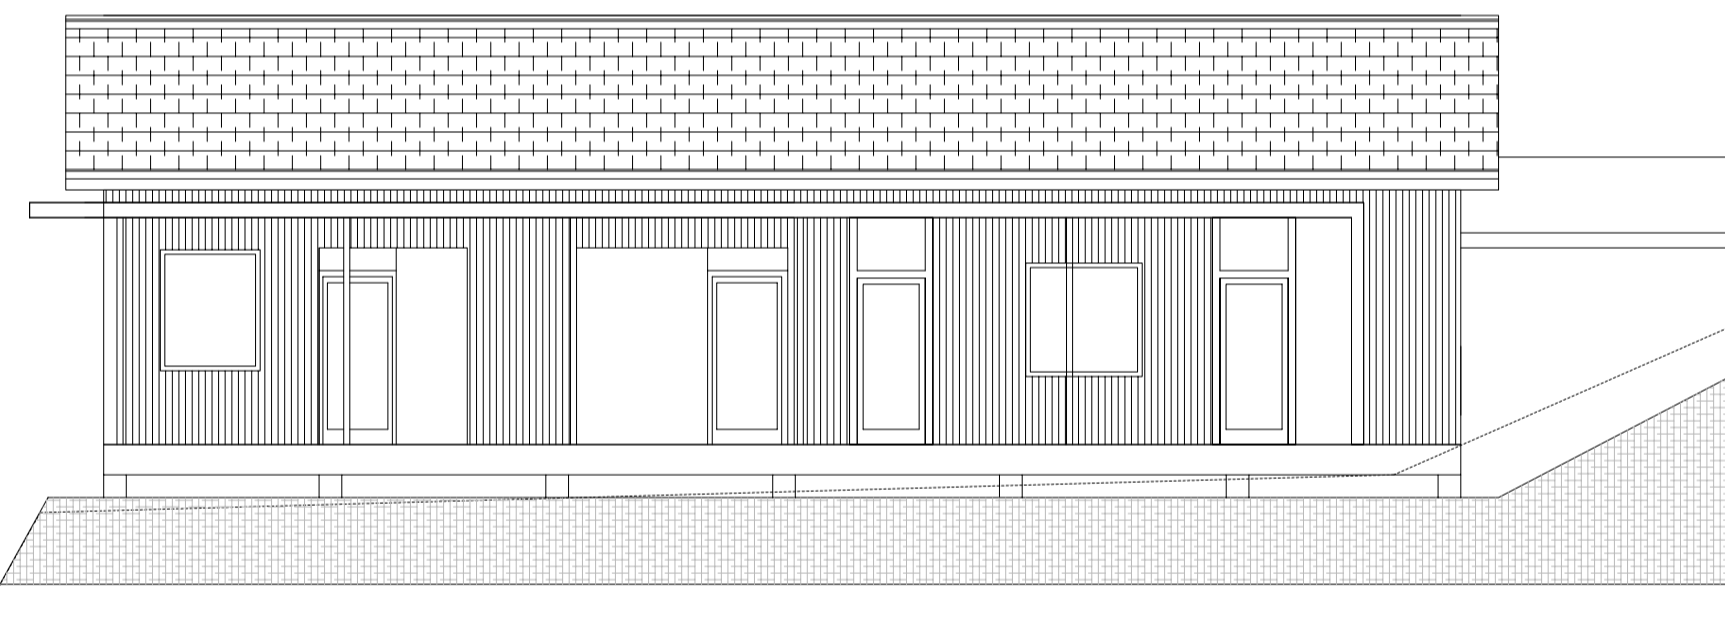

LAGEPLAN 1:1000

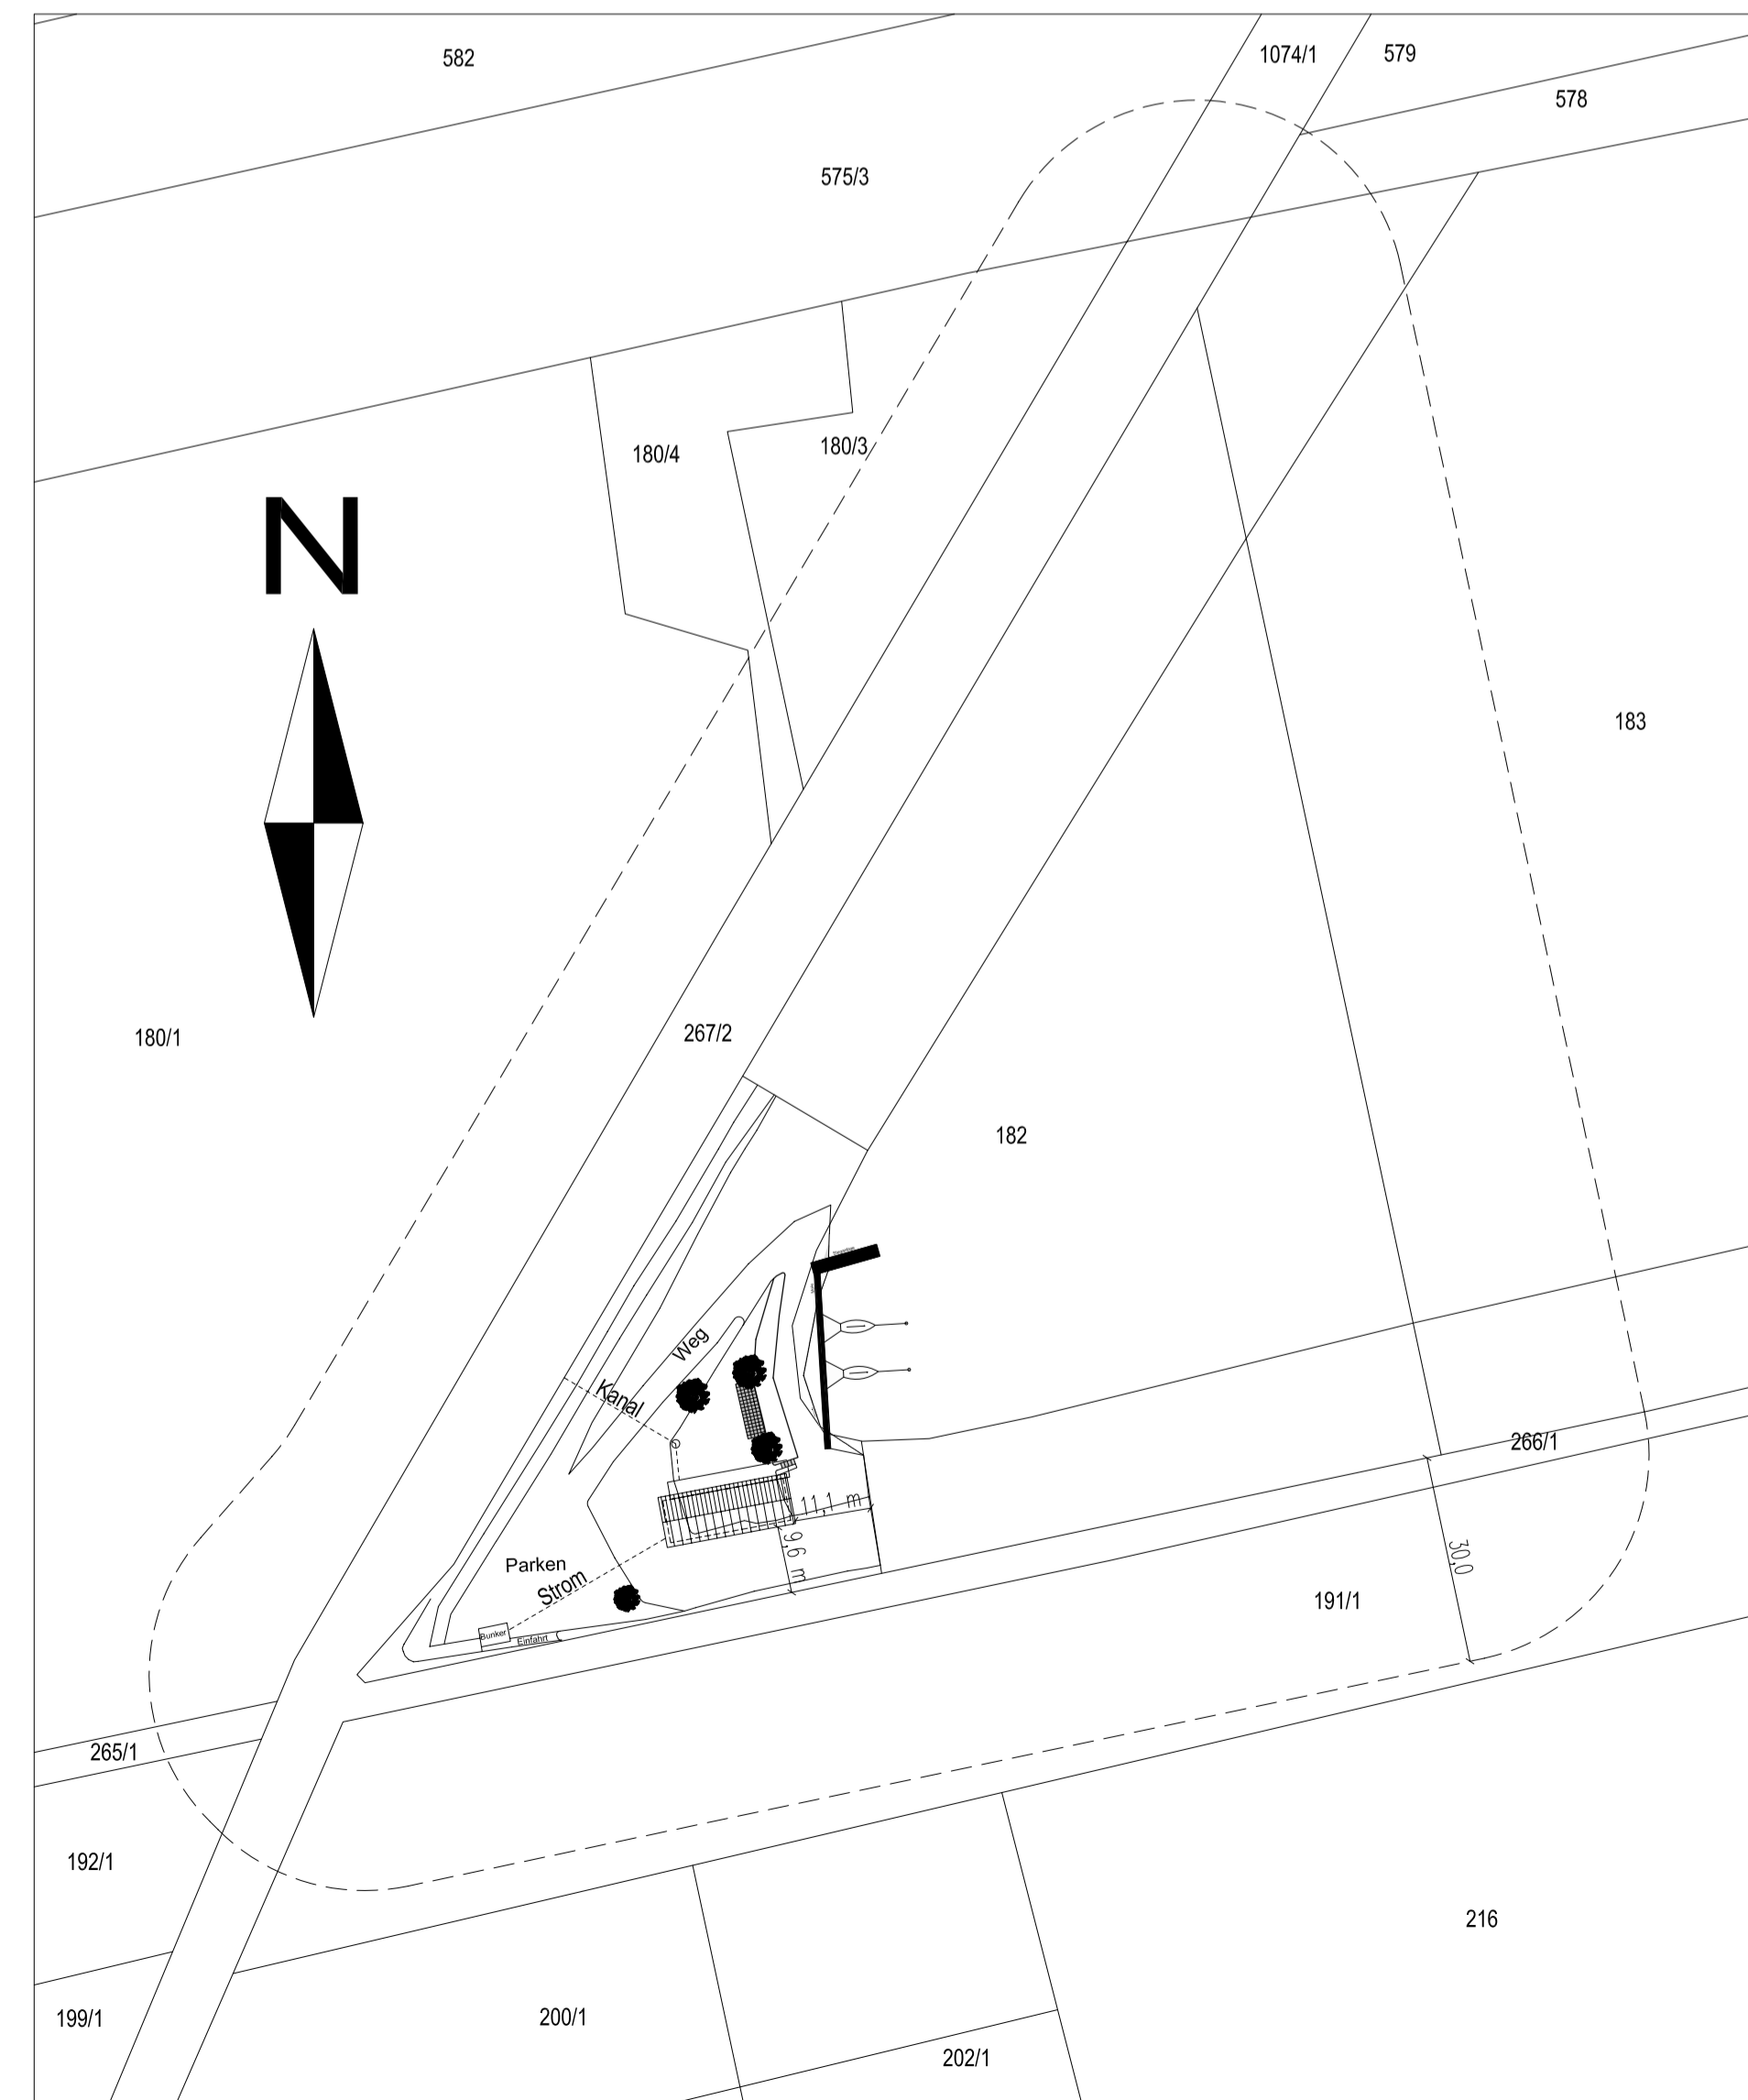

GRUNDRISS

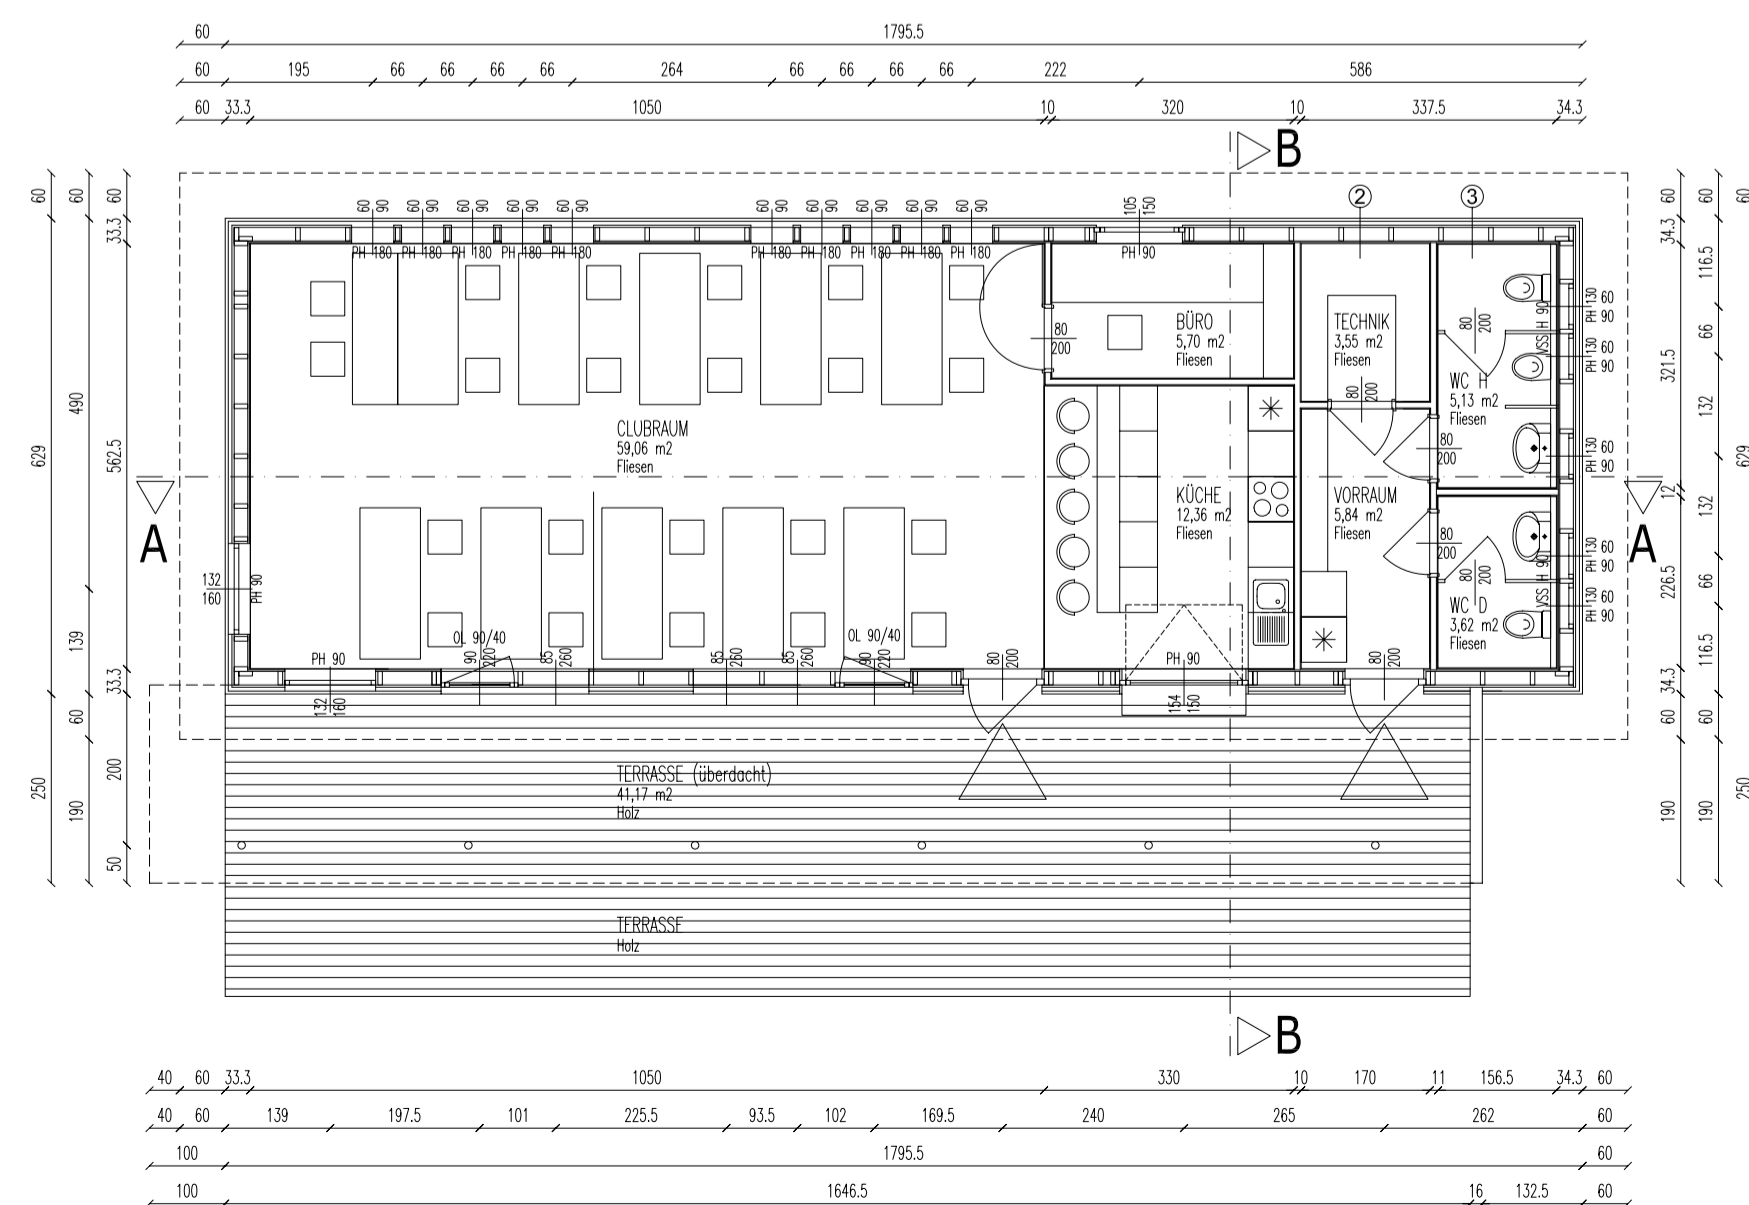

LEGENDE			
RH	Raumhöhe	NOK	Nischenoberkante
PH	Parapethöhe	FOK	Fußbodenoberkante
TUK	Trägerunterkante		
DUK	Deckenunterkante		
VSS	Vorsatzschale		

EINREICHWERBER	GRUNDEIGENTÜMER
NAUTIC CLUB AUSTRIA Seestrasse 1, 8141 Unterpremstätten Obmann / Commodore: Ing. Klaus Vreecer Schriftführer / Sekretär: Gerhard Kollmann	Dr. Michael Samitz u. GHB Liegenschafts- verwaltungen GmbH Karlauerstraße 33 8020 Graz

OBJEKT
CLUBGEBÄUDE NCA KG Hautzendorf, EZ 261 GB 63232

PLANART
EINREICHPLAN

BEHÖRDE	PLANVERFASSER

PLANINHALT	MASSTAB	Pl.Nr.:	12
EG Grundriss	1:100	GEZEICHNET	rojo
SCHNITT A-A	1:100	DATUM	01.2008
SCHNITT B-B	1:100	GEPRÜFT	
ANSICHT SÜD	1:100		
ANSICHT WEST	1:100		
ANSICHT NORD	1:100		
ANSICHT OST	1:100		
LAGEPLAN	1:1000		